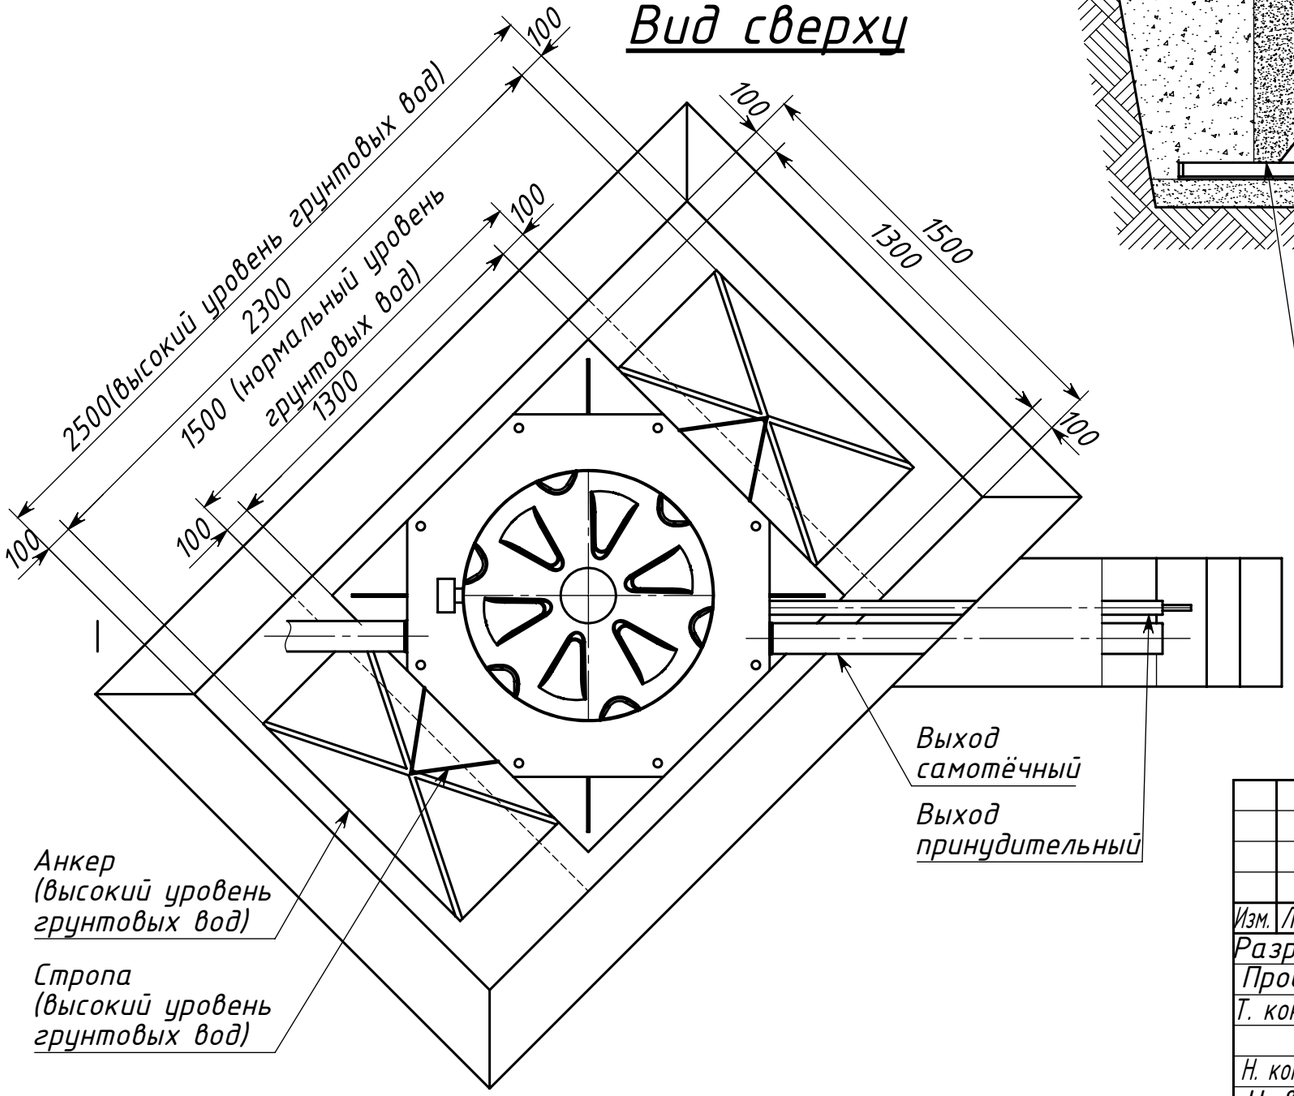

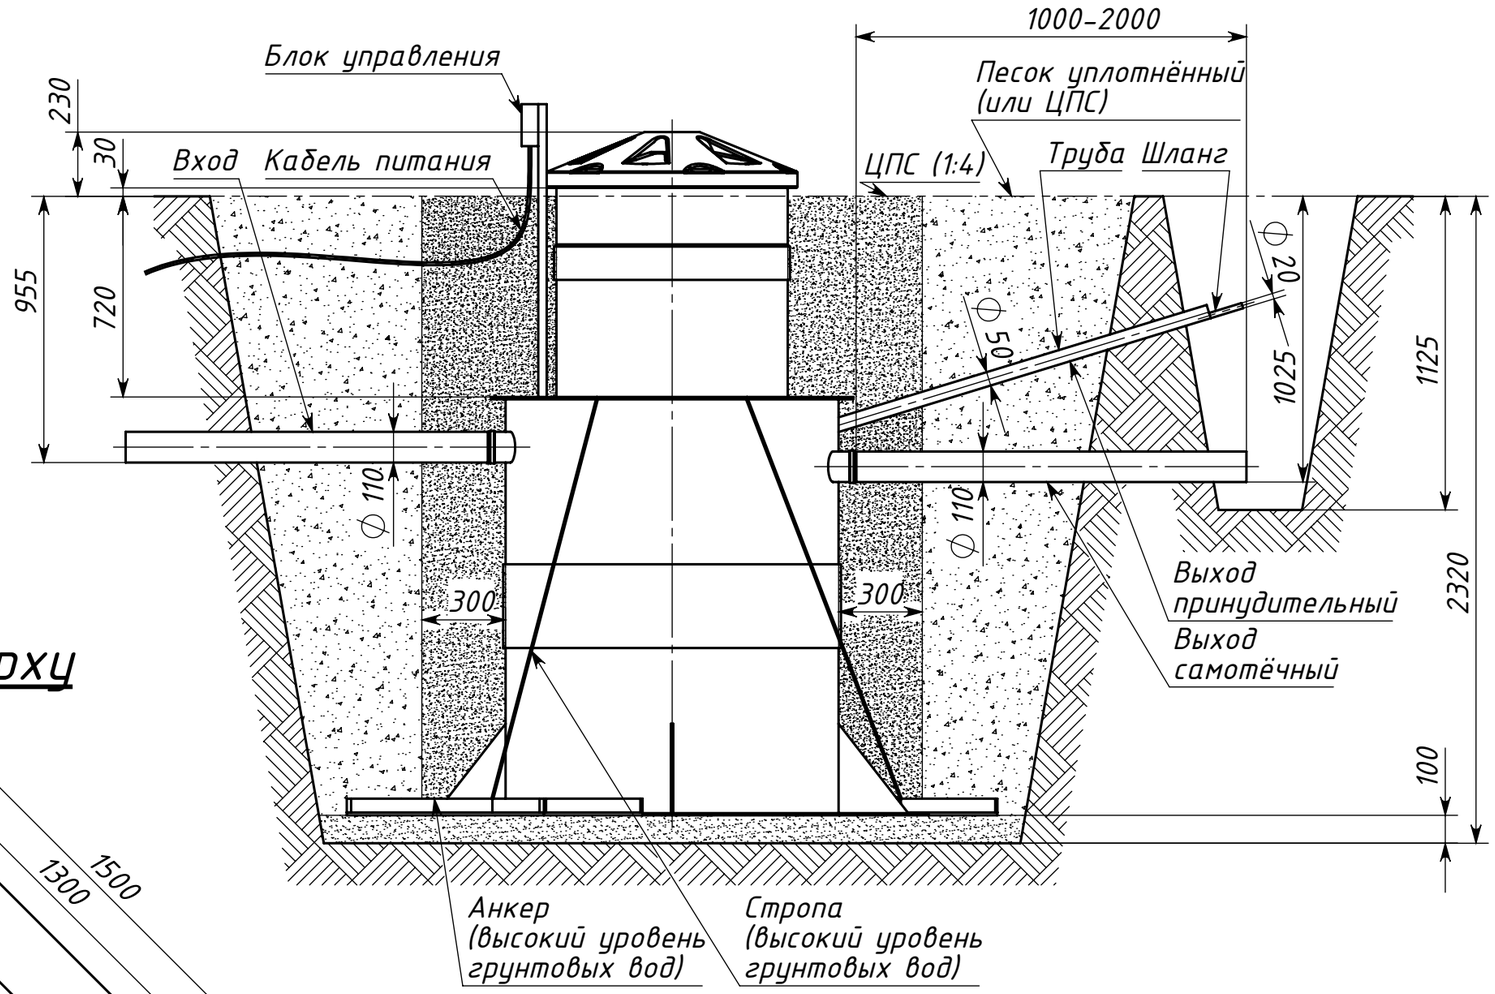

					KOLOMAKI Kolo Vesi 5 midi
Изм.	Лист	№ докум	Подп.	Дата	Схема монтажа
Разраб.					Лит. / Масса / Масштаб: 1:22
Пров.					Лист / Листов 1
Т. контр.					
Н. контр.					
Утв.					

Подпись и дата | Инв. № дубл. | Взам. инв. № | Подпись и дата | Инв. № подл.